



SÉRIE  
**M**

**PERSPECTIVE  
EXTÉRIEURE**

SUPERFICIE BRUTE


**NOTE:** Les plans sont sujets à certains changements sans préavis.  
Les superficies brutes indiquées incluent les murs extérieurs et mitoyens. L'aménagement mobilier est illustré pour des fins de représentation et n'est pas inclus.

 **éco  
habitation**



**ÉNERGÉCO**  
CONCEPT

**L. McComber** <sup>Itée</sup>  
architecture vivante



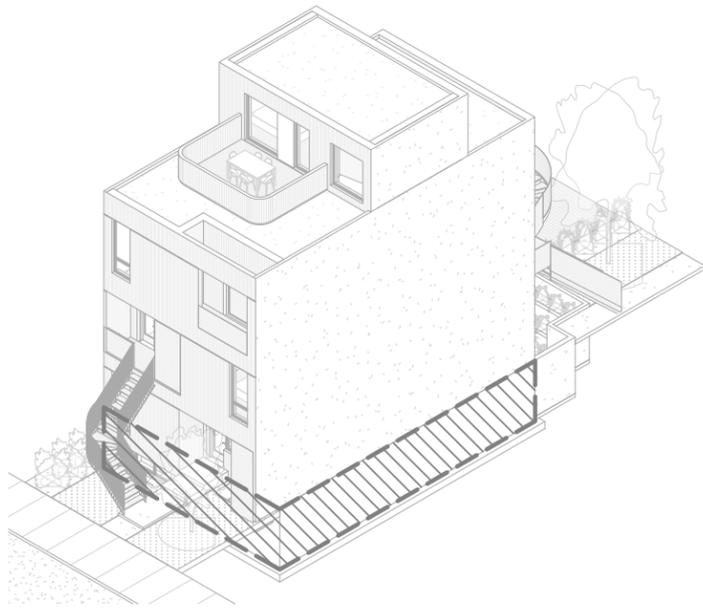

#	NOM	DIMENSIONS
01	SALLE DE JEU	20'-2" x 11'-4"
02	SALON DIVERTISSEMENT	13'-2" x 11'-1"
03	SALLE DE BAIN	5'-3" x 6'-7"
04	CHAMBRE 1	14'-4" x 9'-10"
05	CHAMBRE 2	13'-3" x 12'-3"
06	WALK-IN	5'-3" x 5'-10"
07	COUR ANGLAISE	6'-2" x 12'-8"

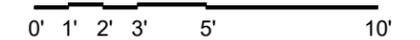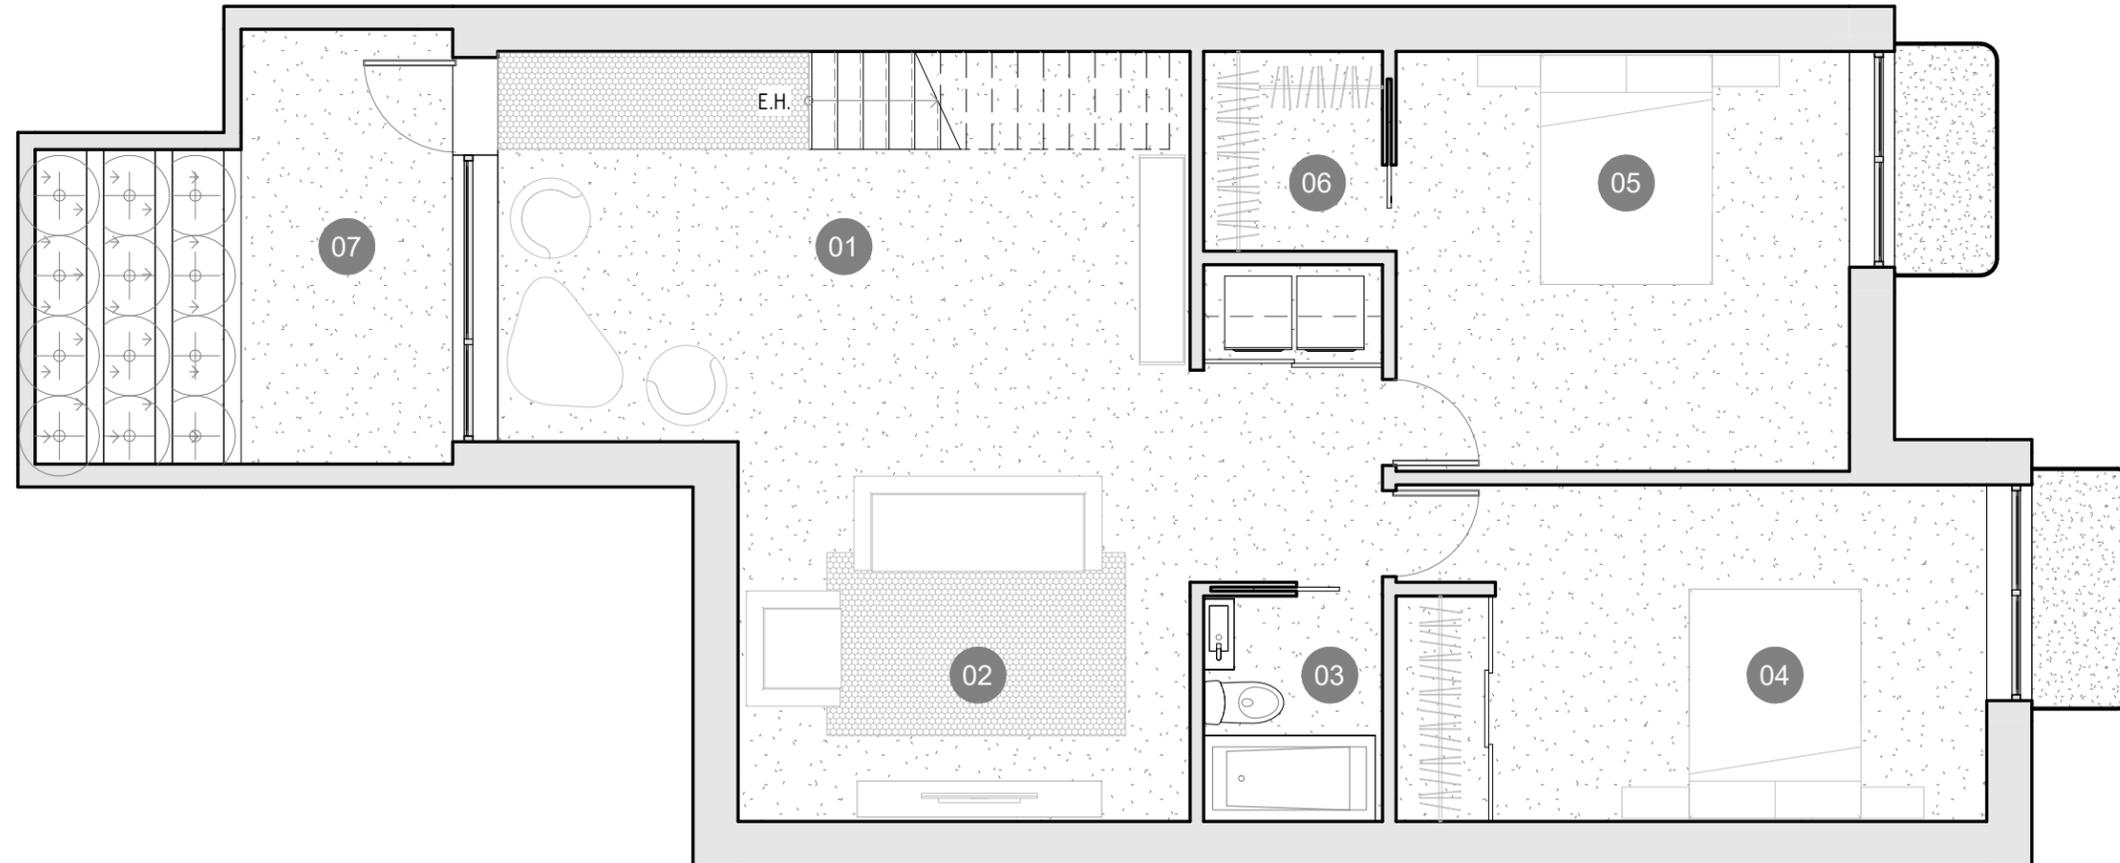

SÉRIE  
**M**

**SOUS-SOL**


SUPERFICIE BRUTE  
1020 PC

**NOTE:** Les plans sont sujets à certains changements sans préavis.  
Les superficies brutes indiquées incluent les murs extérieurs et mitoyens. L'aménagement mobilier est illustré pour des fins de représentation et n'est pas inclus.



**L. McComber** <sup>llée</sup>  
architecture vivante



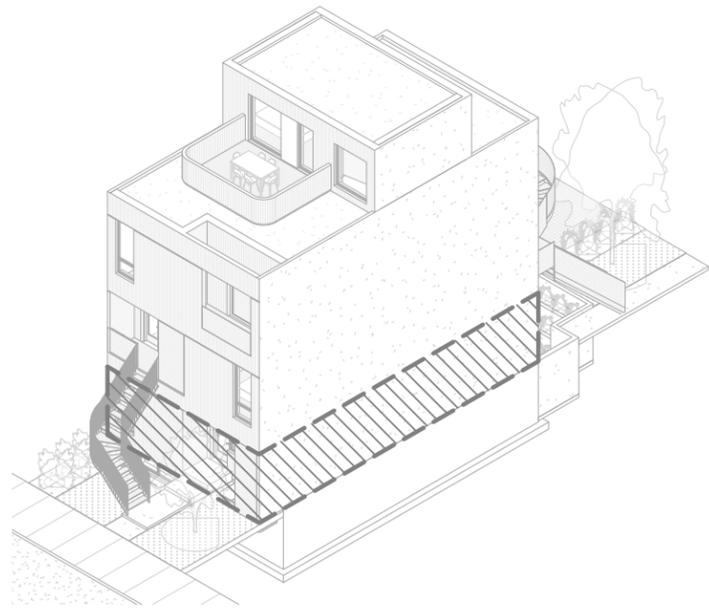

#	NOM	DIMENSIONS
01	ENTRÉE	4'-0" x 11'-7"
02	SALON	14'-4" x 11'-7"
03	SALLE À MANGER	9'-10" x 11'-7"
04	CUISINE	11'-4" x 11'-7"
05	CHAMBRE 1	12'-6" x 10'-0"
06	WALK-IN	4'-7" x 4'-0"
07	SALLE DE BAIN	5'-3" x 7'-0"
08	CHAMBRE 2	13'-5" x 10'-0"
09	TERRASSE EXT.	13'-0" x 10'-8"



SÉRIE  
**M**

**REZ-DE-CHAUSSÉE**


SUPERFICIE BRUTE  
1020 PC

**NOTE:** Les plans sont sujets à certains changements sans préavis.  
Les superficies brutes indiquées incluent les murs extérieurs et mitoyens. L'aménagement mobilier est illustré pour des fins de représentation et n'est pas inclus.




**L. McComber** <sup>Itée</sup>  
architecture vivante



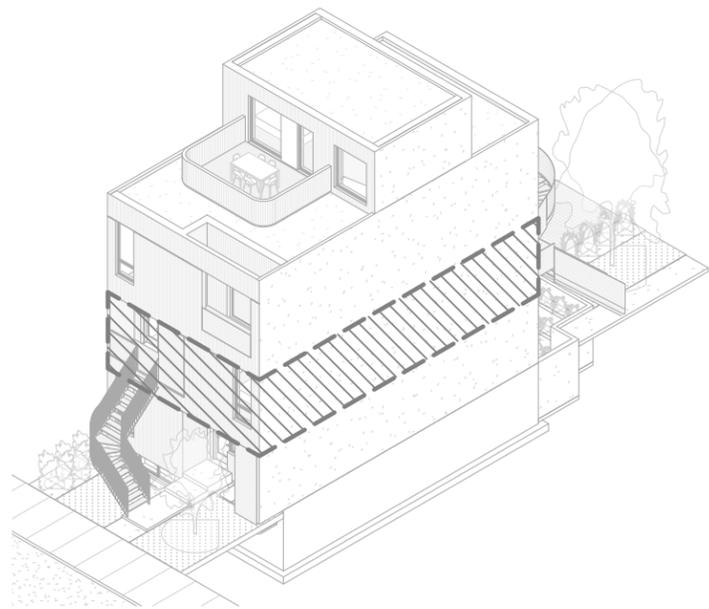

#	NOM	DIMENSIONS
01	ENTRÉE	9'-2" x 8'-2"
02	SALON	15'-9" x 11'-7"
03	CUISINE / SALLE-À-MANGER	15'-0" x 11'-7"
04	CHAMBRE 1	10'-0" x 12'-0"
05	WALK-IN	4'-10" x 7'-0"
06	SALLE DE BAIN	5'-5" x 7'-0"
07	CHAMBRE 2	13'-5" x 10'-0"
08	TERRASSE EXT.	10'-0" x 10'-8"

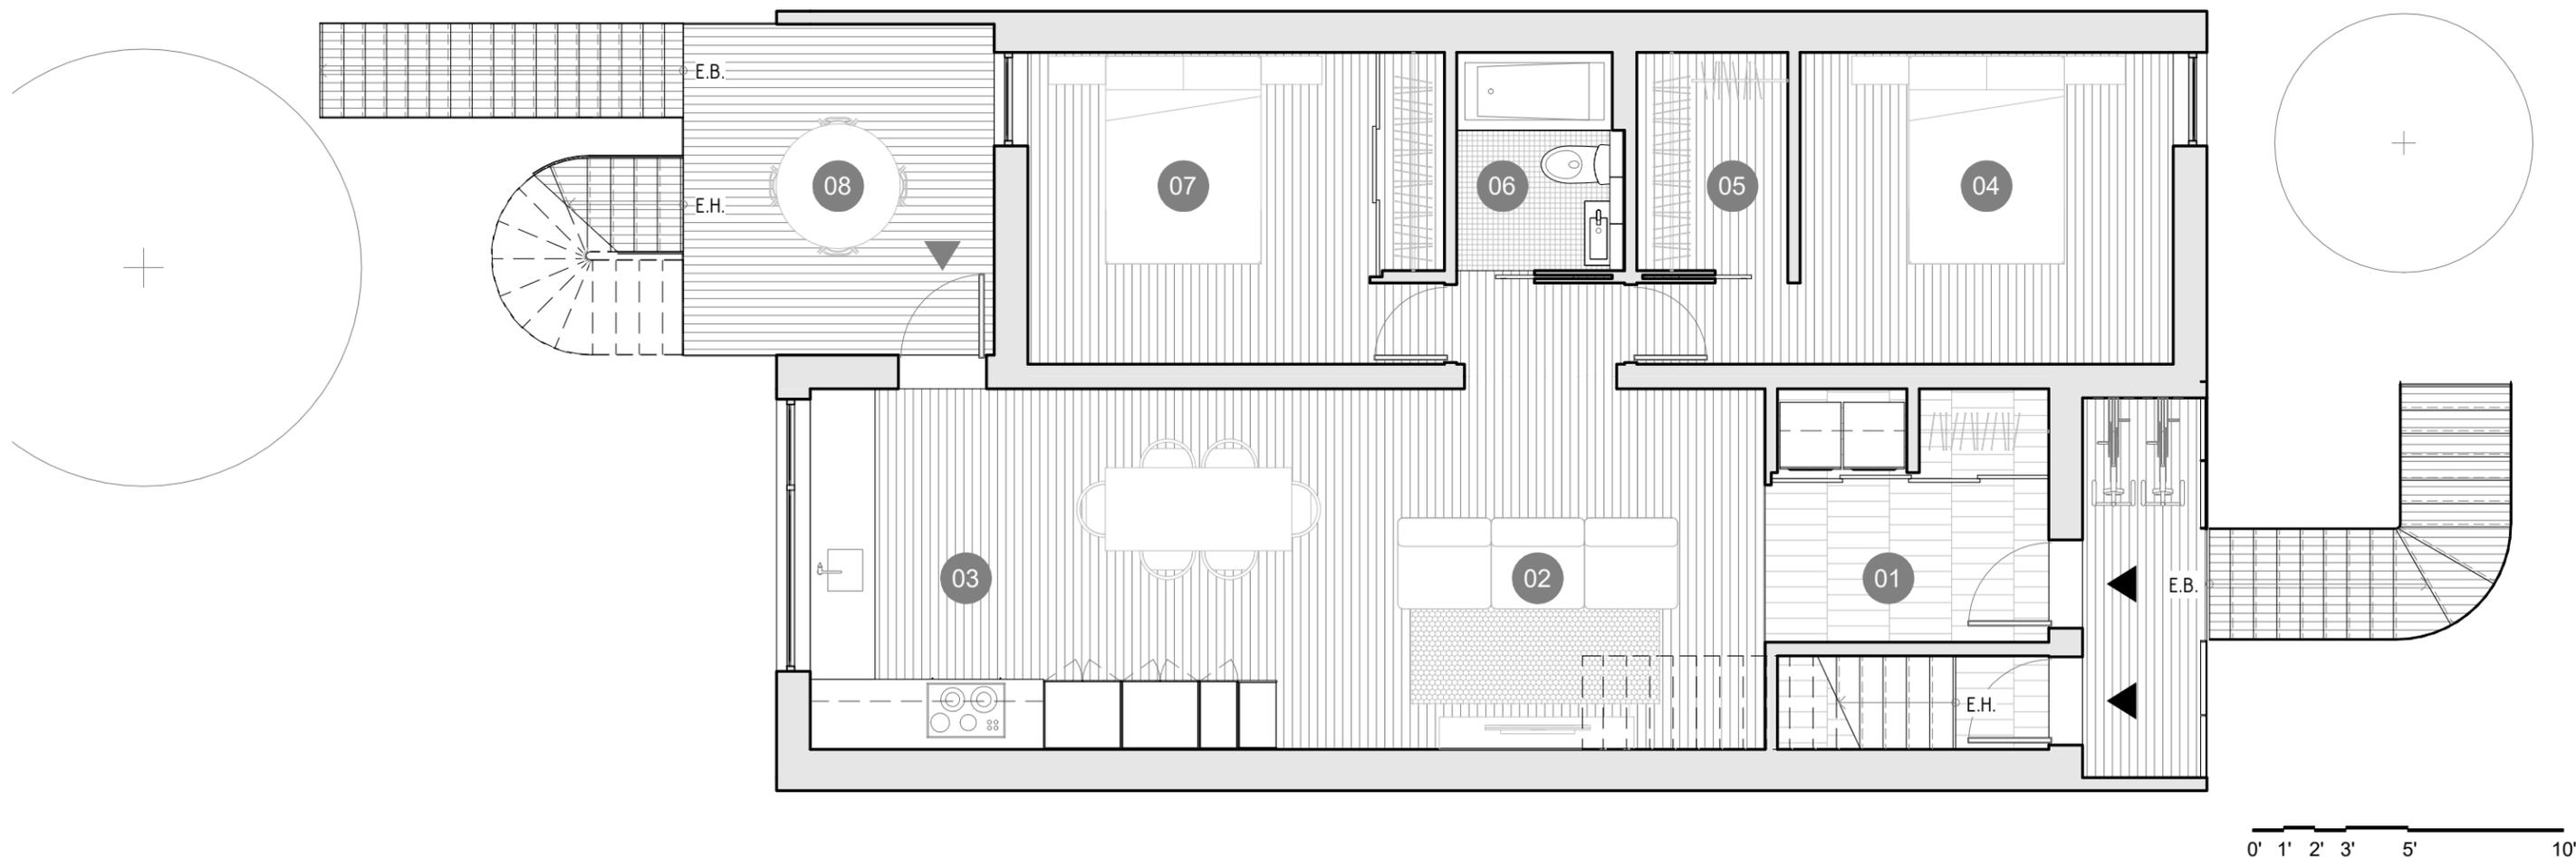

SÉRIE  
**M**

**2e ETAGE**


SUPERFICIE BRUTE  
1020 PC

**NOTE:** Les plans sont sujets à certains changements sans préavis.  
Les superficies brutes indiquées incluent les murs extérieurs et mitoyens. L'aménagement mobilier est illustré pour des fins de représentation et n'est pas inclus.




**L. McComber** Itée  
architecture vivante



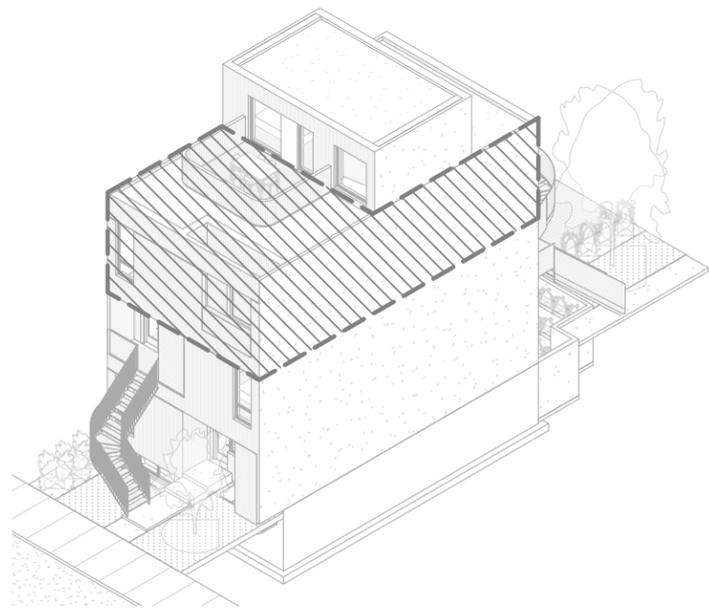

#	NOM	DIMENSIONS
01	WALK-IN	3'-6" x 10'-10"
02	CHAMBRE	11'-6" x 10'-0"
03	SALLE DE BAIN	7'-0" x 6'-7"
04	BUREAU	8'-1" x 10'-0"
06	SALON	18'-6" x 11'-7"
07	SALLE À MANGER	10'-1" x 8'-6"
08	CUISINE	11'-4" x 11'-7"
05	LOGGIA	3'-5" x 12'-2"
09	TERRASSE EXT.	10'-0" x 10'-8"

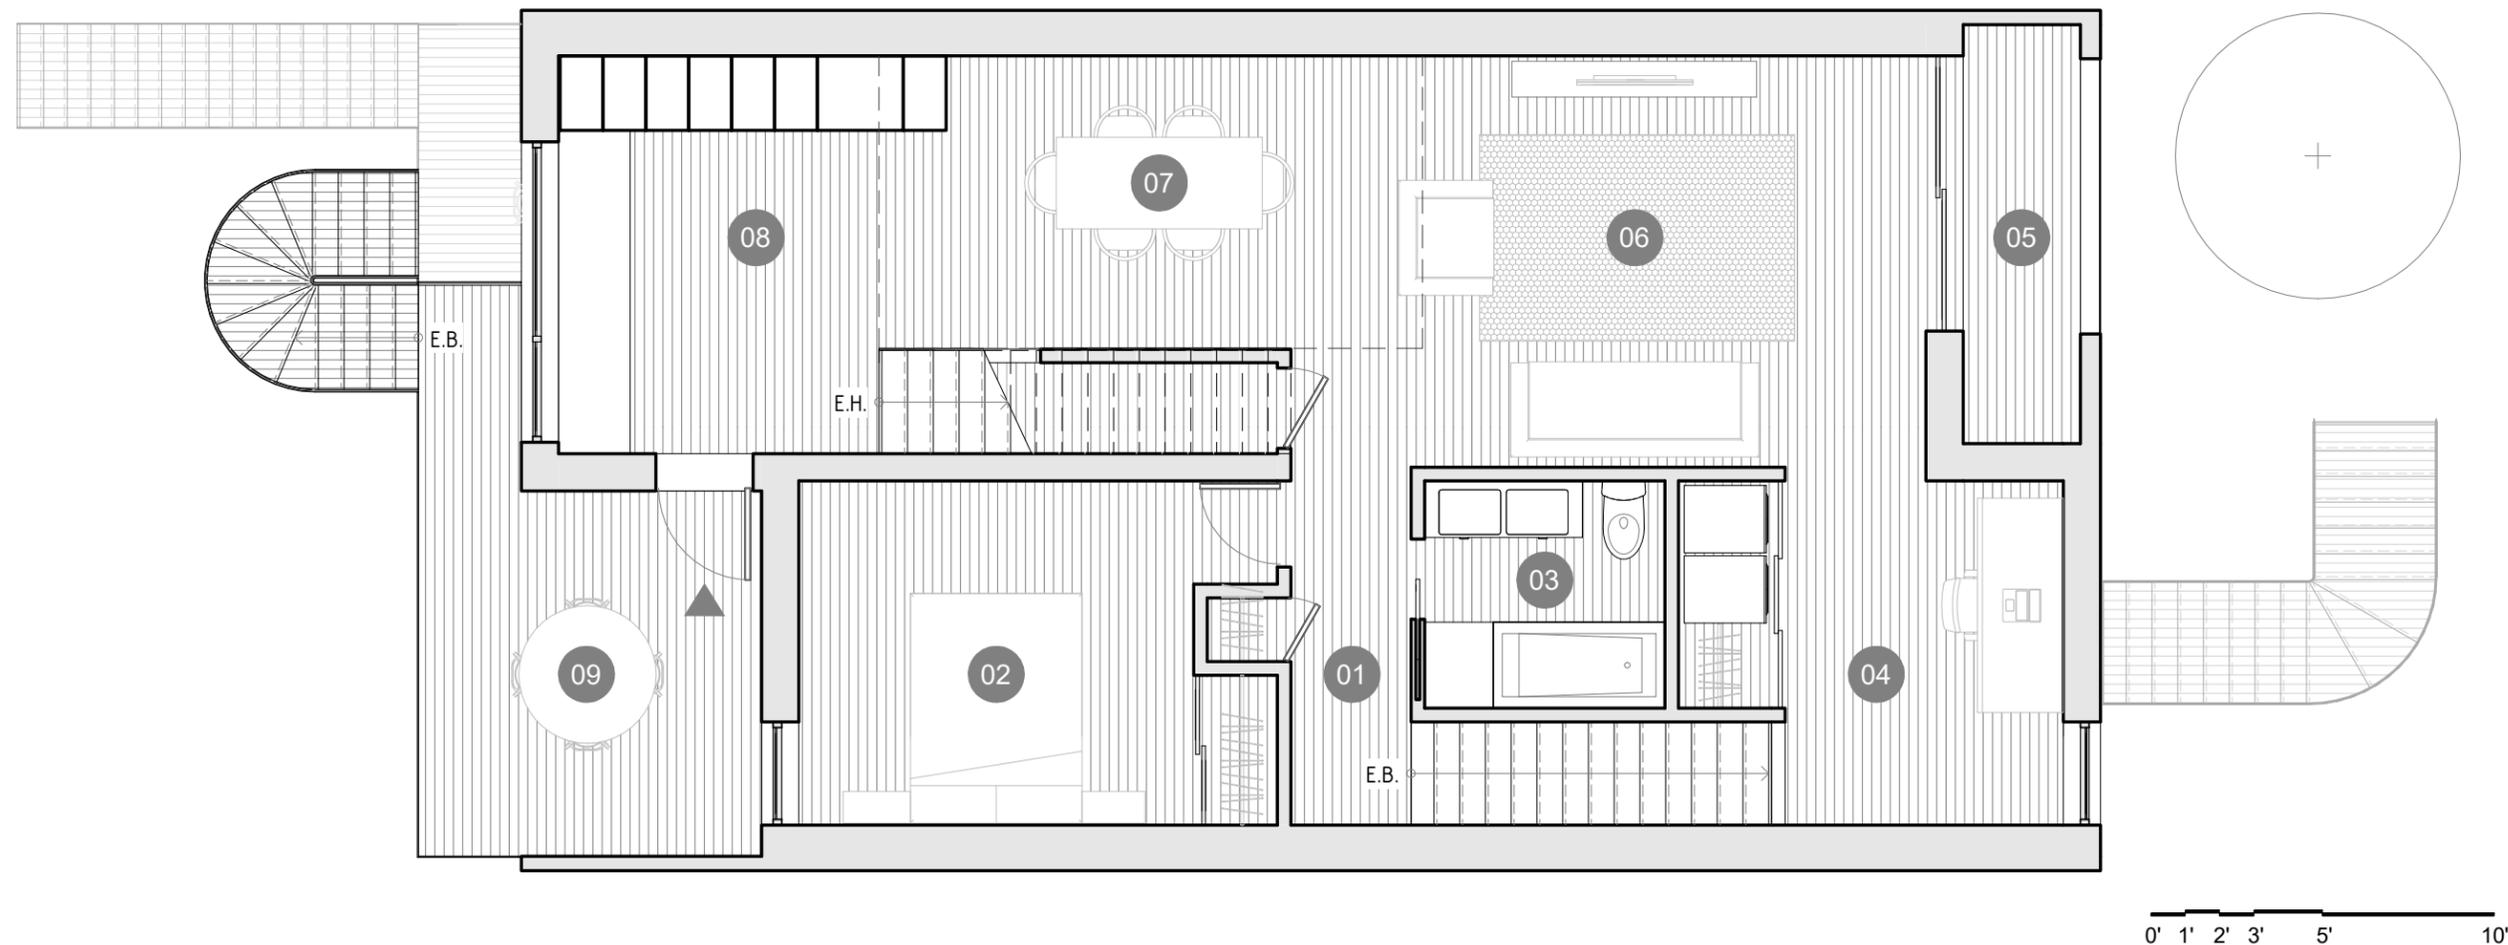

SÉRIE  
**M**

**3e ETAGE**


SUPERFICIE BRUTE  
1020 PC

**NOTE:** Les plans sont sujets à certains changements sans préavis.  
Les superficies brutes indiquées incluent les murs extérieurs et mitoyens. L'aménagement mobilier est illustré pour des fins de représentation et n'est pas inclus.





**L. McComber** <sup>Itée</sup>  
architecture vivante



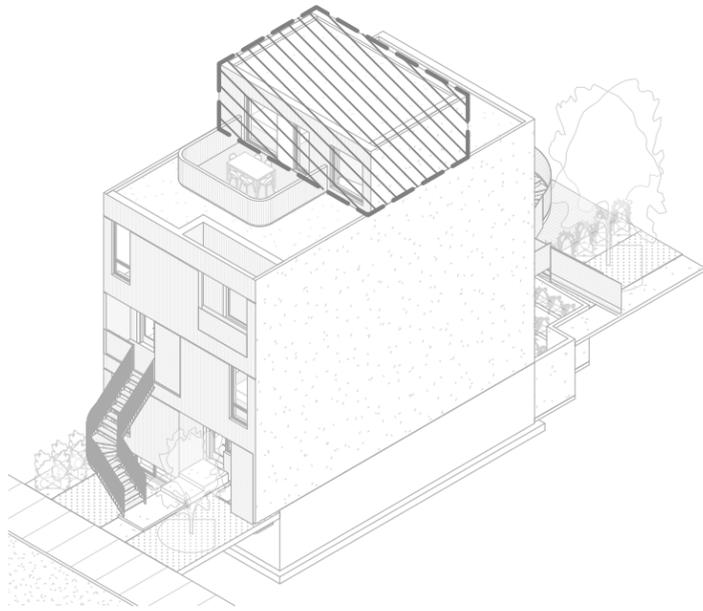

#	NOM	DIMENSIONS
01	CHAMBRE	12'-5" x 10'-10"
02	SALLE DE BAIN	8'-0" x 3'-0"
03	TERRASSE MEZZANINE	12'-10" x 10'-9"

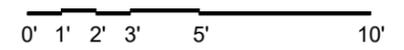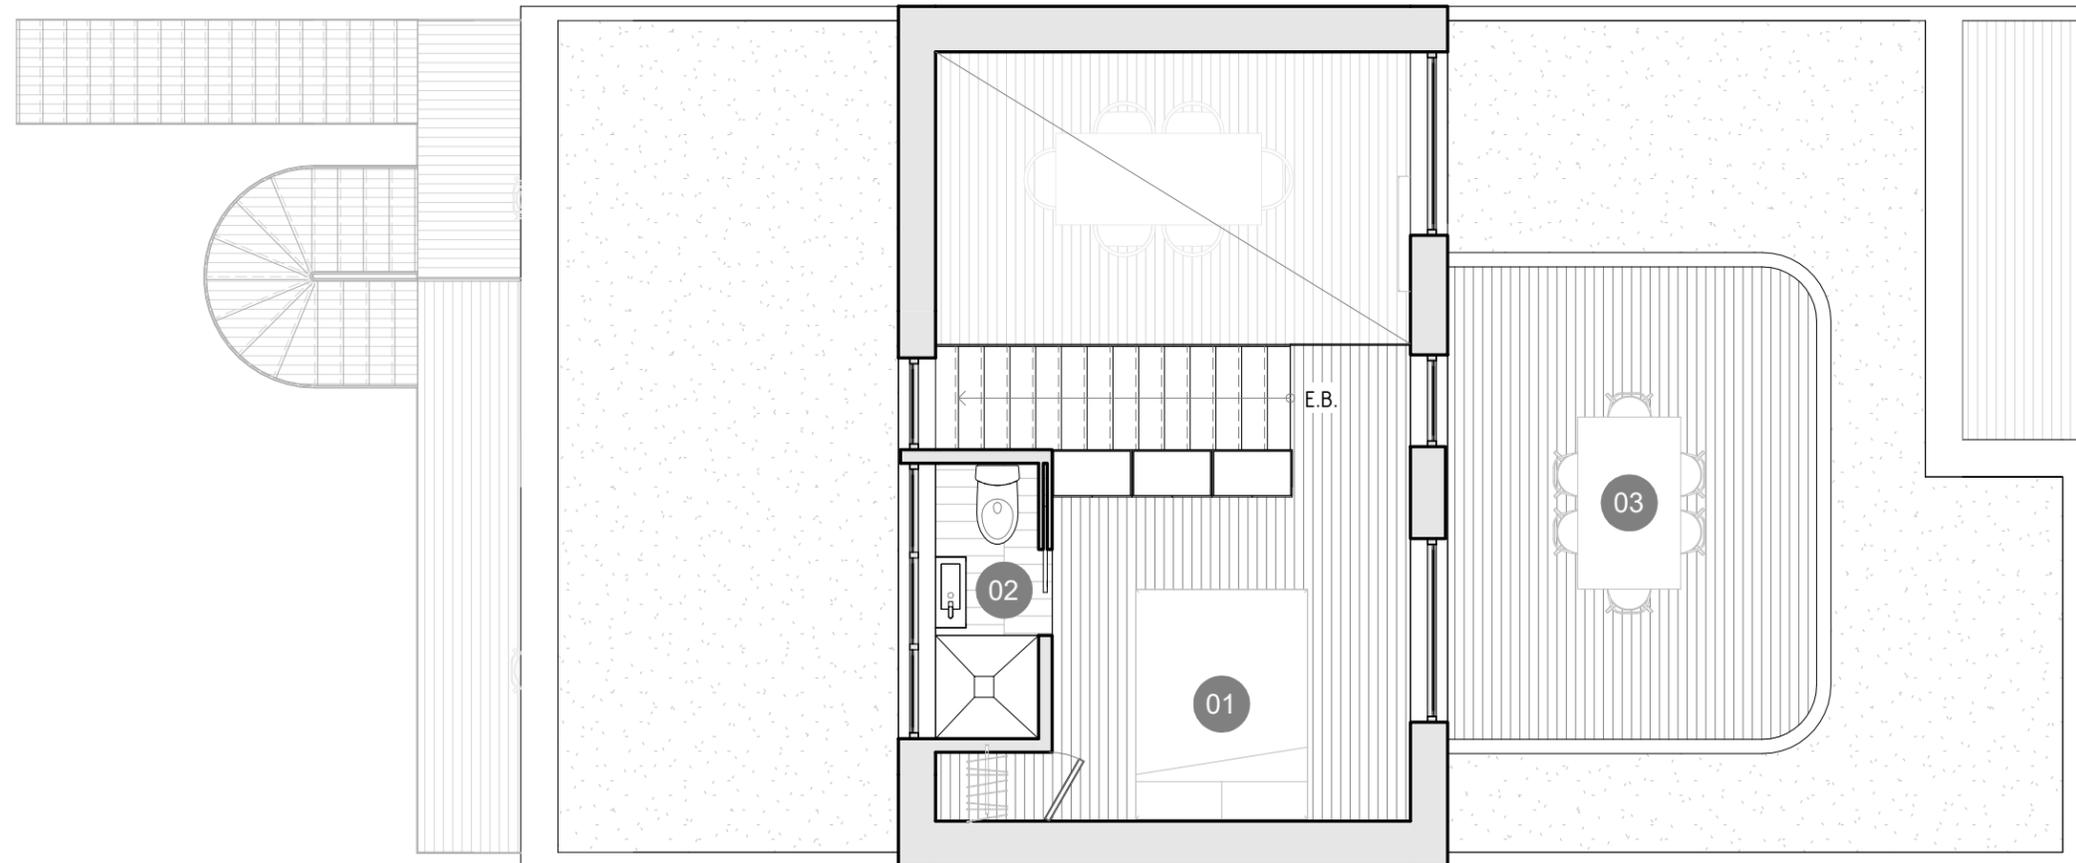

SÉRIE  
**M**

**MEZZANINE**

SUPERFICIE BRUTE  
450 PC

**NOTE:** Les plans sont sujets à certains changements sans préavis. Les superficies brutes indiquées incluent les murs extérieurs et mitoyens. L'aménagement mobilier est illustré pour des fins de représentation et n'est pas inclus.



**L. McComber** <sup>llée</sup>  
architecture vivante





SÉRIE  
M

ÉTAGE TYPE

SUPERFICIE BRUTE

**NOTE:** Les plans sont sujets à certains changements sans préavis.  
Les superficies brutes indiquées incluent les murs extérieurs et mitoyens. L'aménagement mobilier est illustré pour des fins de représentation et n'est pas inclus.



L. McComber <sup>Itée</sup>  
architecture vivante





SÉRIE  
**M**

**PERSPECTIVE  
INTÉRIEURE**

SUPERFICIE BRUTE

**NOTE:** Les plans sont sujets à certains changements sans préavis.  
Les superficies brutes indiquées incluent les murs extérieurs et mitoyens. L'aménagement mobilier est illustré pour des fins de représentation et n'est pas inclus.

 **éco  
habitation**

**ÉNERGÉCO**  
CONCEPT

**L. McComber** <sup>Itée</sup>  
architecture vivante

